

Mesto S A B I N O V

Námestie Slobody 57, 083 01 Sabinov, okr. Sabinov

č. 19394/2024 - 466/Va

V Sabinove, dňa 26.06.2024

Oznámenie

o začatí spojeného územného a stavebného konania

a upustenie od ústneho konania

(verejnou vyhláškou)

Mesto Sabinov, Námestie slobody 57, 083 01 Sabinov podalo dňa 20.06.2024 žiadosť o stavebné povolenie na stavbu „Sabinov – Parkovisko ul. 9. mája“ na pozemku parc. č. C-KN 622/4 k. ú. Sabinov.

Projektová dokumentácia rieši návrh novej parkovacej plochy na ul. 9. mája v Sabinov. Pri výstavbe parkoviska sa rozšíri existujúca príľahlá komunikácia. V rámci parkovania je navrhnutých 9 parkovacích miest tvorených EKO dlažbou SIKO uloženou do štrkopiesku, pod ktorou sa uloží vrstva zo ZEOLITU. Odvodnenie povrchu parkoviska bude zabezpečené jeho pozdĺžnym a priečnym sklonom smerom ku cestnej komunikácii, odvodnenie cestnej komunikácie bude prostredníctvom drenážnych rúr, ktoré budú zaústené do vsakovacej jamy.

Uvedeným dňom začalo spojené územné a stavebné konanie

Mesto Sabinov, ako príslušný stavebný úrad podľa § 120 zákona č. 50/1976 Zb. o územnom plánovaní a stavebnom poriadku (stavebný zákon) v znení neskorších predpisov, podľa §3a ods. 4 zákona č. 135/1991 Zb. o pozemných komunikáciách v znení neskorších predpisov(ďalej len „cestný zákon“) v súlade s § 61 stavebného zákona §39a ods. 4 v naväznosti na §39a ods. 4 oznamuje začatie spojeného územného a stavebného konania známym účastníkom konania, a pretože stavebnému úradu sú dobre známe pomery staveniska a žiadosť poskytuje dostatočný podklad na posúdenie navrhovanej stavby, upúšťa sa v zmysle § 61 ods.2 stavebného zákona od miestneho zisťovania a ústneho konania.

Účastníci konania môžu svoje námietky a pripomienky uplatniť najneskôr **do 7 pracovných dní od doručenia tohto oznámenia** inak sa na ne neprihliadne (§ 61 ods.3). Na pripomienky a námietky, ktoré boli alebo mohli byť uplatnené pri prejednávaní územného plánu (územného projektu zóny), územného konania sa neprihliada.

Ak dotknutý orgán, resp. správca inžinierskych sietí v určenej alebo predĺženej lehote neoznámí svoje stanovisko k povoľovanej stavbe, má sa za to, že so stavbou z hľadiska ním sledovaných záujmov súhlasí. (§ 61 ods. 6 stavebného zákona).

Do podkladov rozhodnutia možno nahliadnuť na tunajšom úrade - Spoločný obecný úrad pre územné plánovanie a stavebný poriadok, Námestie slobody 57, 083 01 Sabinov. Spôsob nahliadnutia do podkladov, možno dojednať telefonicky na tel. č. 051 4880 405, resp. e-mailom: peter.vandzura@sabinov.sk.

Ak sa nechá niektorý z účastníkov konania zastupovať, jeho zástupca musí predložiť písomnú plnú moc toho účastníka konania, ktorý sa dal zastupovať.

Mesto Sabinov
Spoločný obecný úrad
pro územné plánovanie a stavebný poriadok
083 01 Sabinov


Ing. Stanislav Ondirko
vedúci oddelenia
rozvoja, výstavby a spoločný stavebný úrad

Toto oznámenie má povahu verejnej vyhlášky podľa § 61 ods. 4 zákona č. 50/1976 Zb. /stavebný zákon/ v znení neskorších predpisov a musí byť vyvesené po dobu 15 dní na úradnej tabuli mesta. Posledný deň vyvesenia je dňom doručenia.


Vyvesené dňa 27.6.2024

Zvesené dňa

1. Pečiatka a podpis zodpovednej osoby **Mestský úrad** 33

083 1/ Sabinov

Vznesené pripomienky:

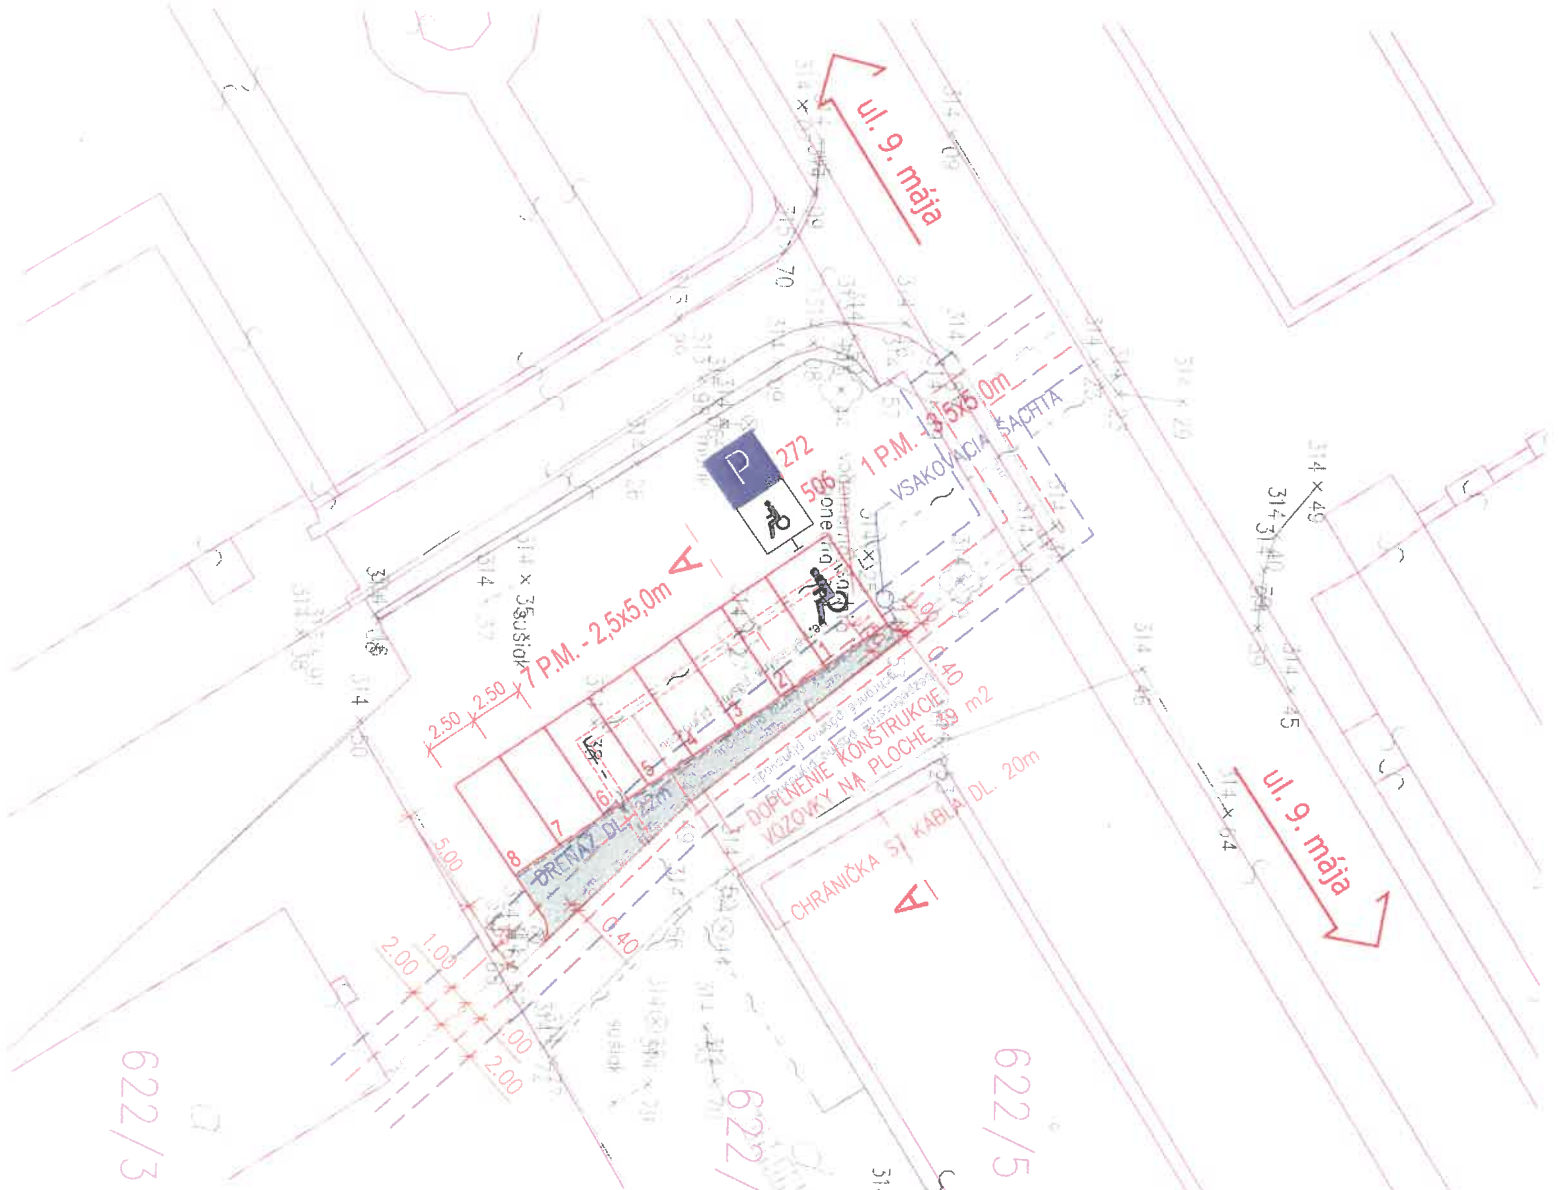

622/5

622/

622/3

VÝKAZ ZVISLÝCH DZ:

Por. číslo	DRUH ZNAČKY	KS
1		272 1
2		306 1

LEGENDA EXISTUJÚCICH INŽ. SIETI:



- EXISTUJÚCI NTL PLYNOVOD
- EXISTUJÚCI STL PLYNOVOD
- EXISTUJÚCE TELEKOM. VEDENIE
- BEZPEČNOSTNÉ PÁSMO PLYNOVODU
- OCHRANNÉ PÁSMO PLYNOVODU

LEGENDA:

- ZAMERANÝ STAV
- KATASTRÁLNY PODKLAD
- DRENÁŽ
- ROZŠÍRENIE KOMUNIKÁCIE - ASFALT
- PARKOVACIE MIESTA - EKO DLAŽBA SIKO
- PARKOVACIE MIESTO ZTP
- ČÍSLO PARKOVACIEHO MIESTA (LEN NA VÝKRESE)
- VSakovacia šachtica

POZNÁMKA:

JEDNOTLIVÉ PARKOVACIE MIESTA BUDÚ ODDĚLENÉ PÁSMI BIELEJ FARBÝ PRED ZAČATÍM PRÁČ JE NÚTNÉ PRESNE VYTYČIŤ VŠETKY PIS!

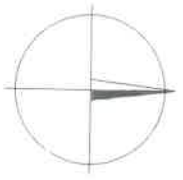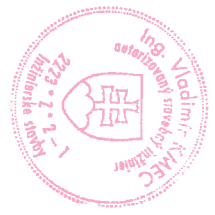

VYPRACOVAL: *Šachová*
 ING. M. HADVIŽDŽÁKOVÁ
 PROJEKTANT: *Šachová*
 ING. M. HADVIŽDŽÁKOVÁ
 ZODPOVEDNÝ PROJEKTANT: *Werner*
 ING. V. KMEC
 VEDÚCI PROJEKTANT: *Werner*
 ING. ARCH. J. KRASNÝ

STAVBA: **SABINOV - PARKOVISKO UL. 9. MÁJA**
 OBR. 1: **SITUÁCIA**
 Časť: E-DOKUMENTÁČIA STAV. OBJEKTU
 DIEL: DOP-DOPRAVA

STAVOPROJEKT
 S. F. O.
 Járková 31
 080 01 PREŠOV
 DATUM: 04/2024 FORMÁT: 2x44
 STUPEŇ: P ZÁK. Č.: 24027
 KÓTY V. M. PRÍL. Č.: 3
 MIERKA: 1:250